

vergunningnr. V1134
 Scheperscollege d.d. 2014-03-18
 De Secretaris, De Burgemeester



Sectie E - Nr. 407 H 4

lot 1 :
 Opp.: 13a86ca


Sectie E
 nr. 407 Z 4 - 408 M 2 deel

Lot 2:
 Opp. :10a77ca

Sectie E
 nr. 408 M 2 deel

Sectie E - Nr. 408 V

Rooilijn KB 22/7/1964

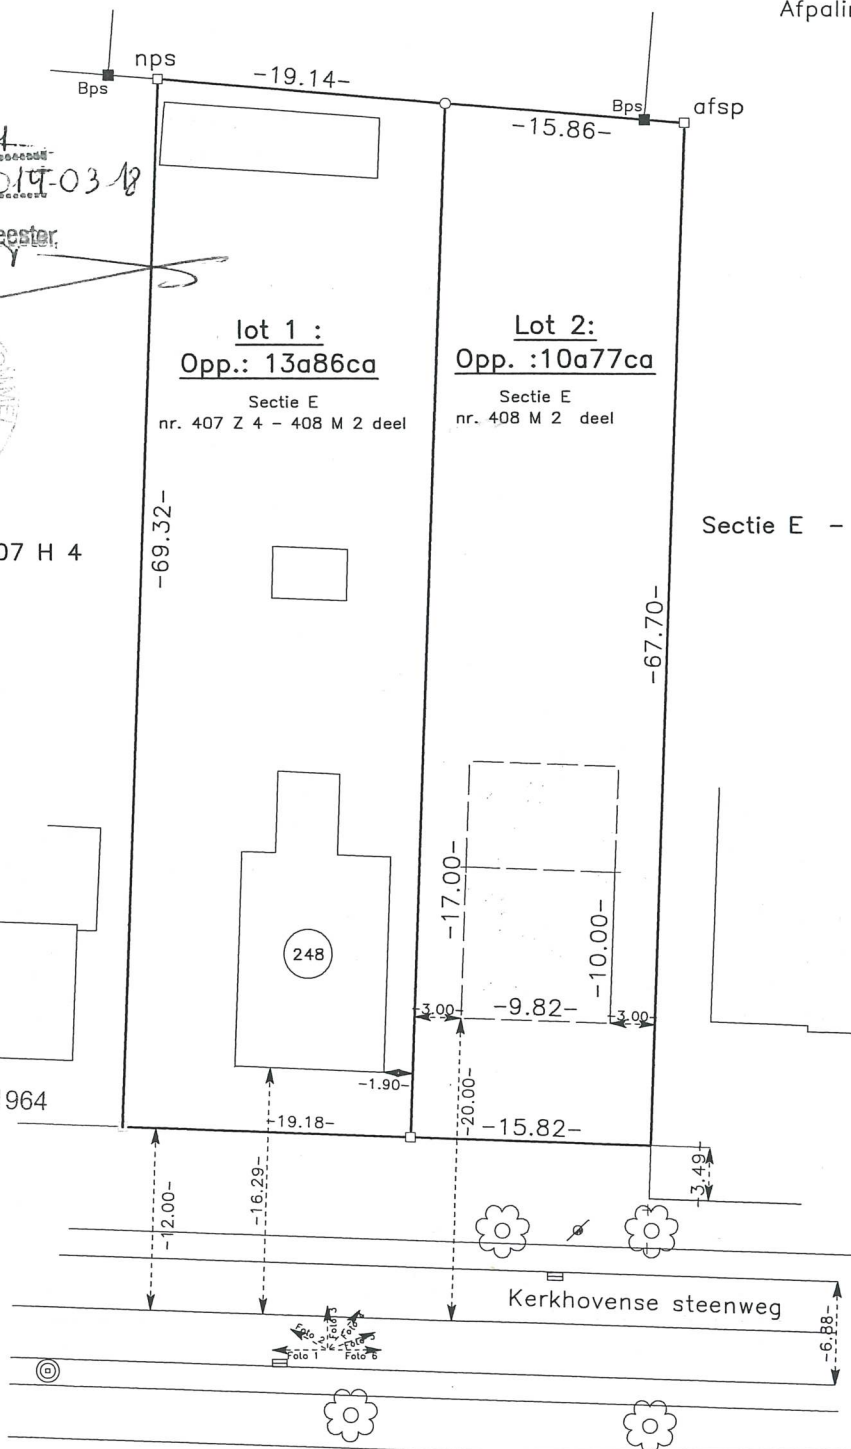

Legende

- bestaande paalsteen*
- nieuwe paalsteen*
- asfaltverharding*
- bestaande gebouwen*
- inplanting nieuwbouw*
- elektriciteitspaal*
- inspectieput*
- loofboom*
- hydrant*

<p>PROVINCIE : LIMBURG GEMEENTE : LOMMEL</p>	<p>LIGGING : <i>Kerkhovense steenweg</i> 15/2/2014</p>
<p>OPMETINGSPLAN Sectie E nrs. nr. 407 Z 4 - 408 M 2</p>	
<p style="text-align: center;">BVBA GORIS Zaakvoerder A. Goris <i>Landmeter-Expert - beëdigd door de Rechtbank van Eerste Aanleg te Hasselt</i> <i>Ingeschreven op het tableau van federale Raad voor Landmeters-Experten onder nr. Lano 40812</i> Gelderhorsten 53 3920 - Lommel 011/541813 goris.andre@skynet.be</p>	
<p>SCHAAL : 1/500</p>	