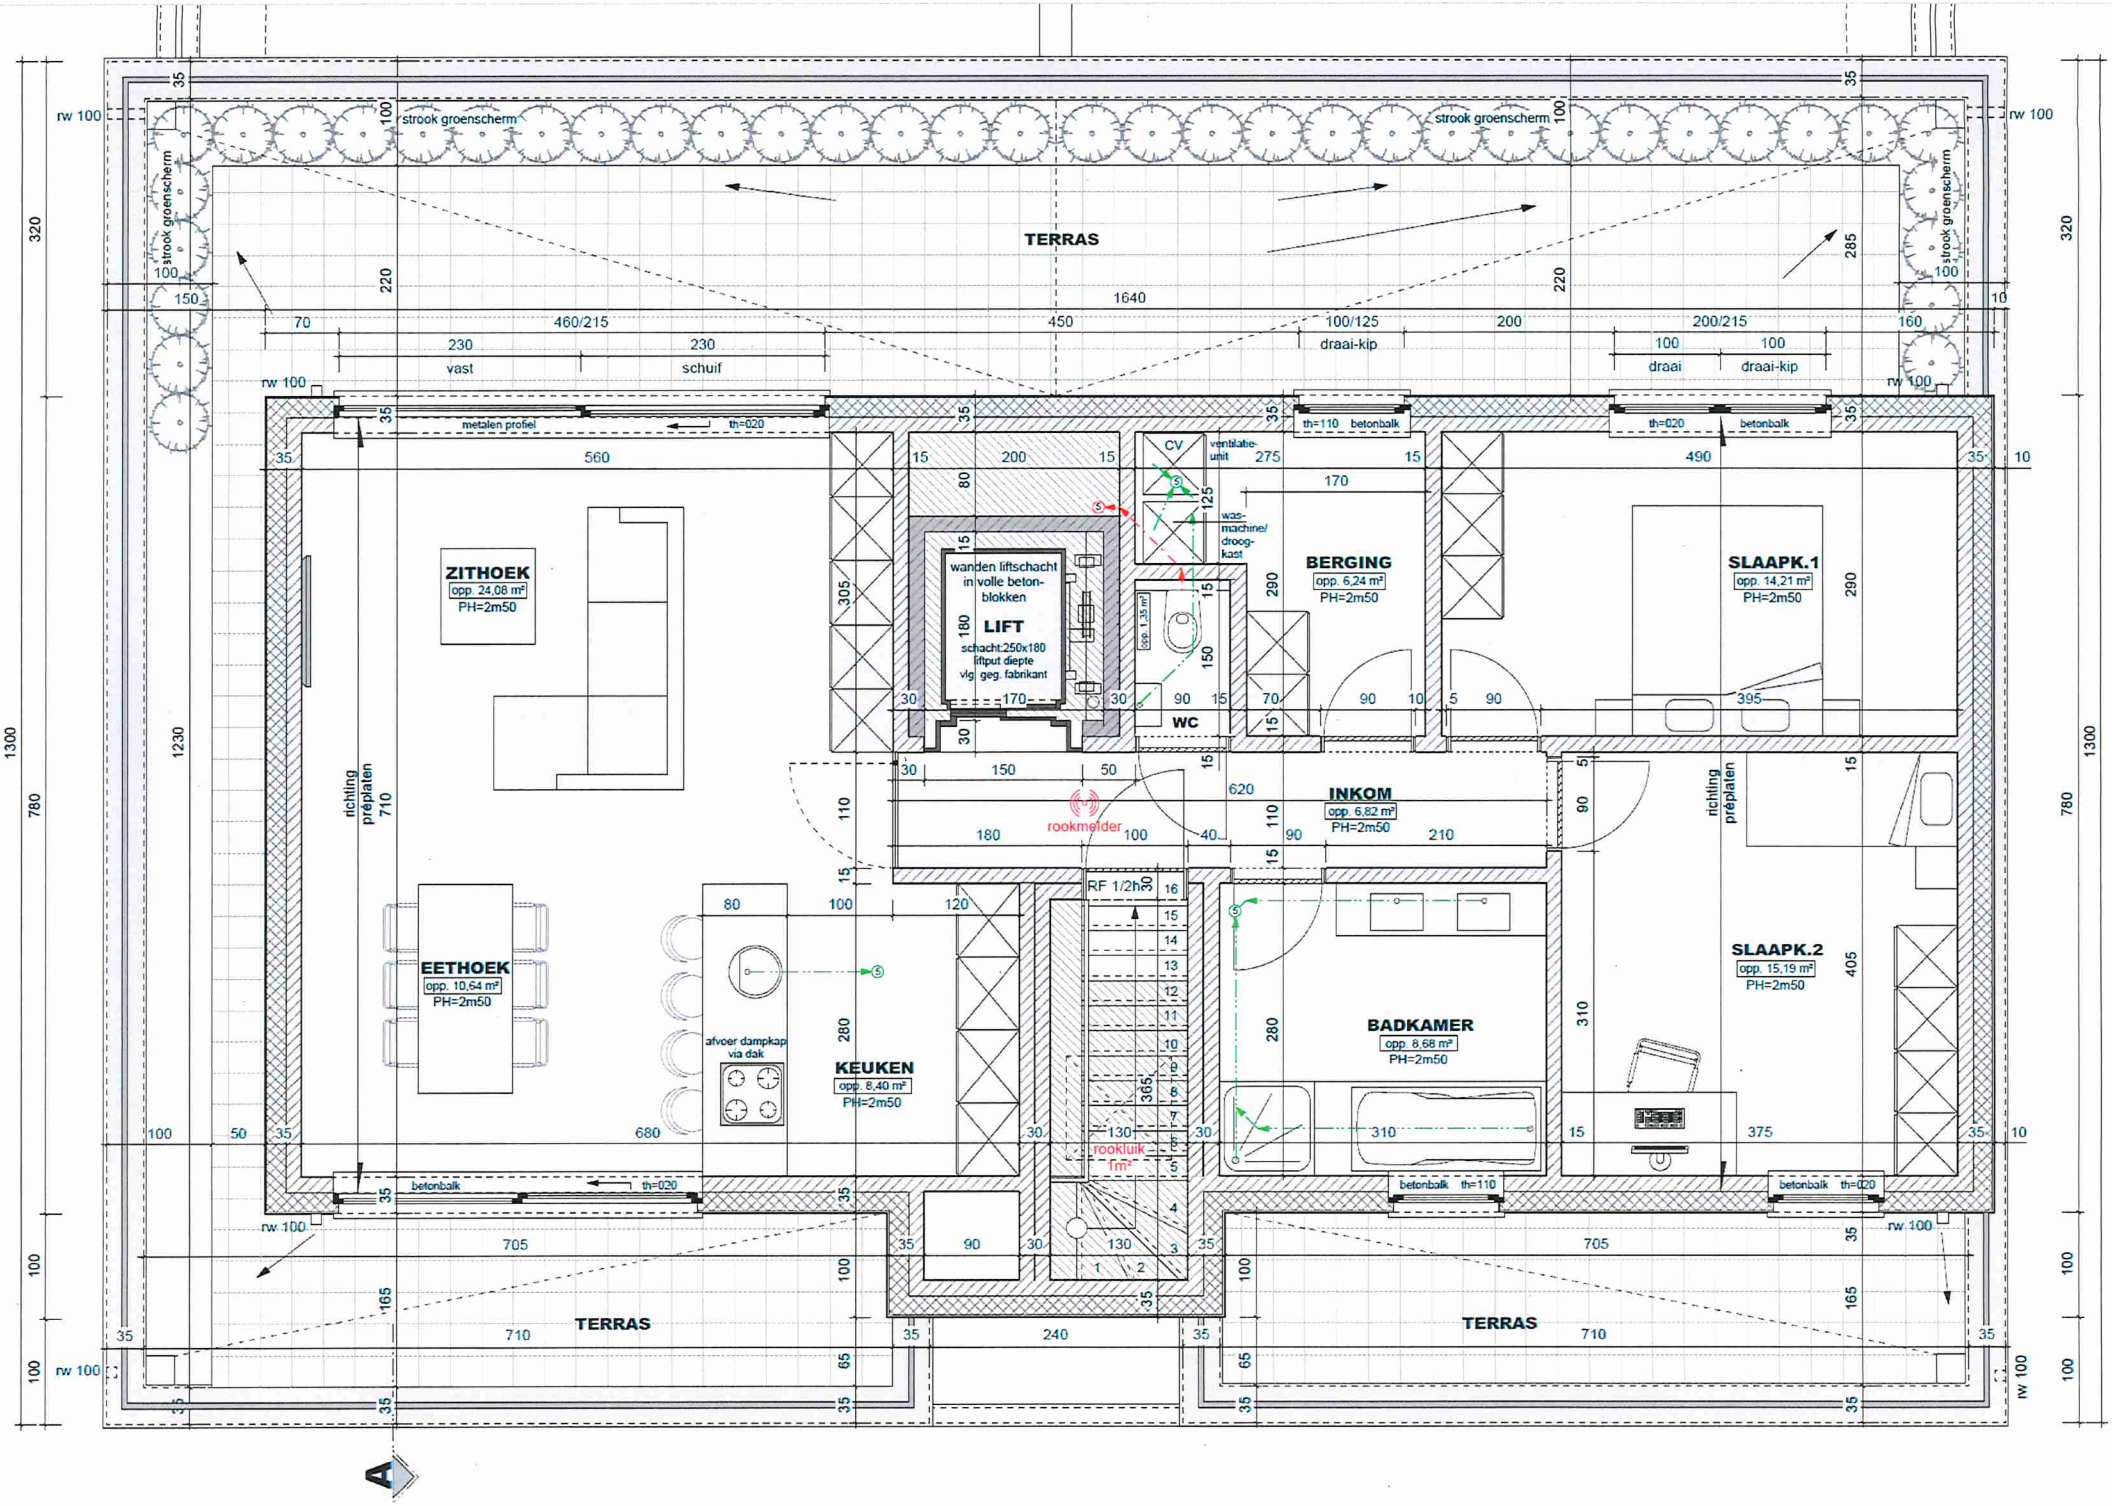
TERRAS
strook groenscherm
ZITHOEK
opp. 24,08 m²
PH=2m50
EETHOEK
opp. 10,64 m²
PH=2m50
KEUKEN
opp. 8,40 m²
PH=2m50
afvoer dampkap via dak
LIFT
wanden liftschacht in volle beton-blokken
schacht:250x180
liftput diepte vlg. geg. fabrikant
WC
CV
ventilatie-unit
was-machine/ droog-kast
BERGING
opp. 6,24 m²
PH=2m50
INKOM
opp. 6,82 m²
PH=2m50
rookmelder
RF 1/2h
rookluik 1m²
BADKAMER
opp. 8,68 m²
PH=2m50
SLAAPK.1
opp. 14,21 m²
PH=2m50
SLAAPK.2
opp. 15,19 m²
PH=2m50
richting prêplaten
metalen profiel
th=020
th=110 betonbalk
betonbalk
vast
schuif
draai-kip
draai
rw 100