

## Keuringsverslag van een elektrische laagspanning- en zeer lage spanningsinstallatie

CONFORM

Datum keuring: 26/05/2025      Inspecteur: Pieterjan Hombrouckx      Mentor:      Installateur: Van Hooff Freddy  
ID-label:      B.T.W. nr.: BE 0899 275 518      Klantreferentie:

Merk en type meettoestel: Metrel MI3155      Serienummer: 21251309

Datum verslag: 26/05/2025

### Plaats van het onderzoek

Straatnaam      Orgelwinningstraat  
Huisnummer      104  
Busnummer  
Postcode      3582  
Gemeente      Koersel  
Land      België

### Eigenaar

Naam      Storms  
Straatnaam      Orgelwinningstraat  
Huisnummer      104  
Busnummer  
Postcode      3582  
Gemeente      Koersel  
Land      België

### Installateur

Naam      Van Hooff Freddy  
BTW nr.      BE 0899 275 518  
Telefoonnummer      0476216914  
E-mail      freddyvanhooff@telenet.be

Type : woning

Afbeelding schakel- en verdeelbord:

EAN : 541 449 206 001 628 400

Teller Nr. : 1SAG1100348841



### Aard onderzoek:

Netbeheerder: FLUVIUS

Aantal borden: 1

Aardelektrode: Aardingslus

Controlebezoek van een huishoudelijke installatie volgens (KB 08/09/2019) - AREI Boek 1- 6.5. en 4.2.4.3.

Spanning: 1N400V

Aantal kringen: 26

Meter / bord verbinding: 10 mm²

Max beveiliging: 40 A

Ri algemeen: 0.83 MΩ

RE: 11.25 Ω

OK

OK



**DIFFERENTIEELSTROOMINRICHTING**

$I\Delta$ (mA)	In (A)	In - andere (A)	I <sub>t</sub>	Type	Beveiligde kringen	Test	x 2,5
300	40	-	-	A	Alle	OK	OK
30	40	-	-	A	12	OK	OK
300	40	-	-	A	8	OK	OK

**BESCHRIJVING INSTALLATIE**

Aantal kringen	Curve	Bescherming IN (A)	(andere)	P	Sectie (mm²)
Visueel nazicht (algemeen)	OK	Directe aanraking	OK	Indirecte aanraking	OK
Aansluitingen	OK	schema in bijlage door Aceg vzw	NA		
Equipotentiale verbindingen	OK	Doorsnede geleiders	OK		
Continuïteit	OK	Verlichting / toestellen	OK		

**OPMERKINGEN - INBREUKEN - NOTA'S**

N2 Geen inbreuken vastgesteld.

**BESLUIT**

- De elektrische installatie voldoet aan de voorschriften van het KB 08/09/2019 - AREI Boek 1. Het volgende controlebezoek is te voorzien voor 26/5/2050
- De nodige maatregelen werden genomen, zodat de ingangsklemmen van de automatische differentieelstroominrichting, geplaatst aan het begin van de installatie, ontoegankelijk zijn gemaakt door verzegeling.
- Het (de) eendraadsschema(s) en het (de) situatieplan(nen) werd(en) door het erkend organisme voor gezien getekend.

Deze pdf-versie van het keuringsverslag is de originele versie en mag worden verspreid..

Aantal bijlage(n):

**VRIJGAVE VAN HET KEURINGSVERSLAG**

Inspectietijd: van 11:47 tot 12:28

De inspecteur Pieterjan Hombrouckx

*Hombrouckx*

Pieterjan Hombrouckx  
ACEG VZW - #290

Plichten van de eigenaar, beheerder, huurder voor de installatie onderworpen aan het AREI Boek 1 afdeling 9.1.2.  
Het verslag dient te worden bewaard in het dossier van de elektrische installatie.  
Elke wijziging dient te worden vermeld in het elektrisch dossier.

Elk ongeval overkomen van personen en te wijten, rechtsreeks of onrechtstreeks, aan de aanwezigheid van de elektrische installatie dient onmiddellijk meegedeeld te worden aan de algemene Directie Energie van de Federale Overheidsdienst Economie.

**Kwaliteit**

De reproductie van dit document is enkel toegelaten in zijn integrale vorm en enkel met het schriftelijk akkoord van het controleorganisme en de aanvrager. De keuring beperkt zich tot de zichtbare en normaal toegankelijke delen van de installatie.


Voor vragen of algemene voorwaarden verwijzen wij graag naar [www.aceg.be](http://www.aceg.be)


BE53 0689 0209 2953 | BTW BE0839.866.481


**Stappenplan voor een installatie die conform is:**


Stap 1	Stap 2	Stap 3	Stap 4
Lees dit proces-verbaal zorgvuldig en besteed aandacht aan de eventuele nota's	Als u grote wijzigingen of uitbreidingen aan de installatie aanbrengt, moet u deze laten controleren.	De volgende periodieke keuring is voorzien voor 26/5/2050	ACEG staat tot uw dienst voor alle noodzakelijke keuringen.



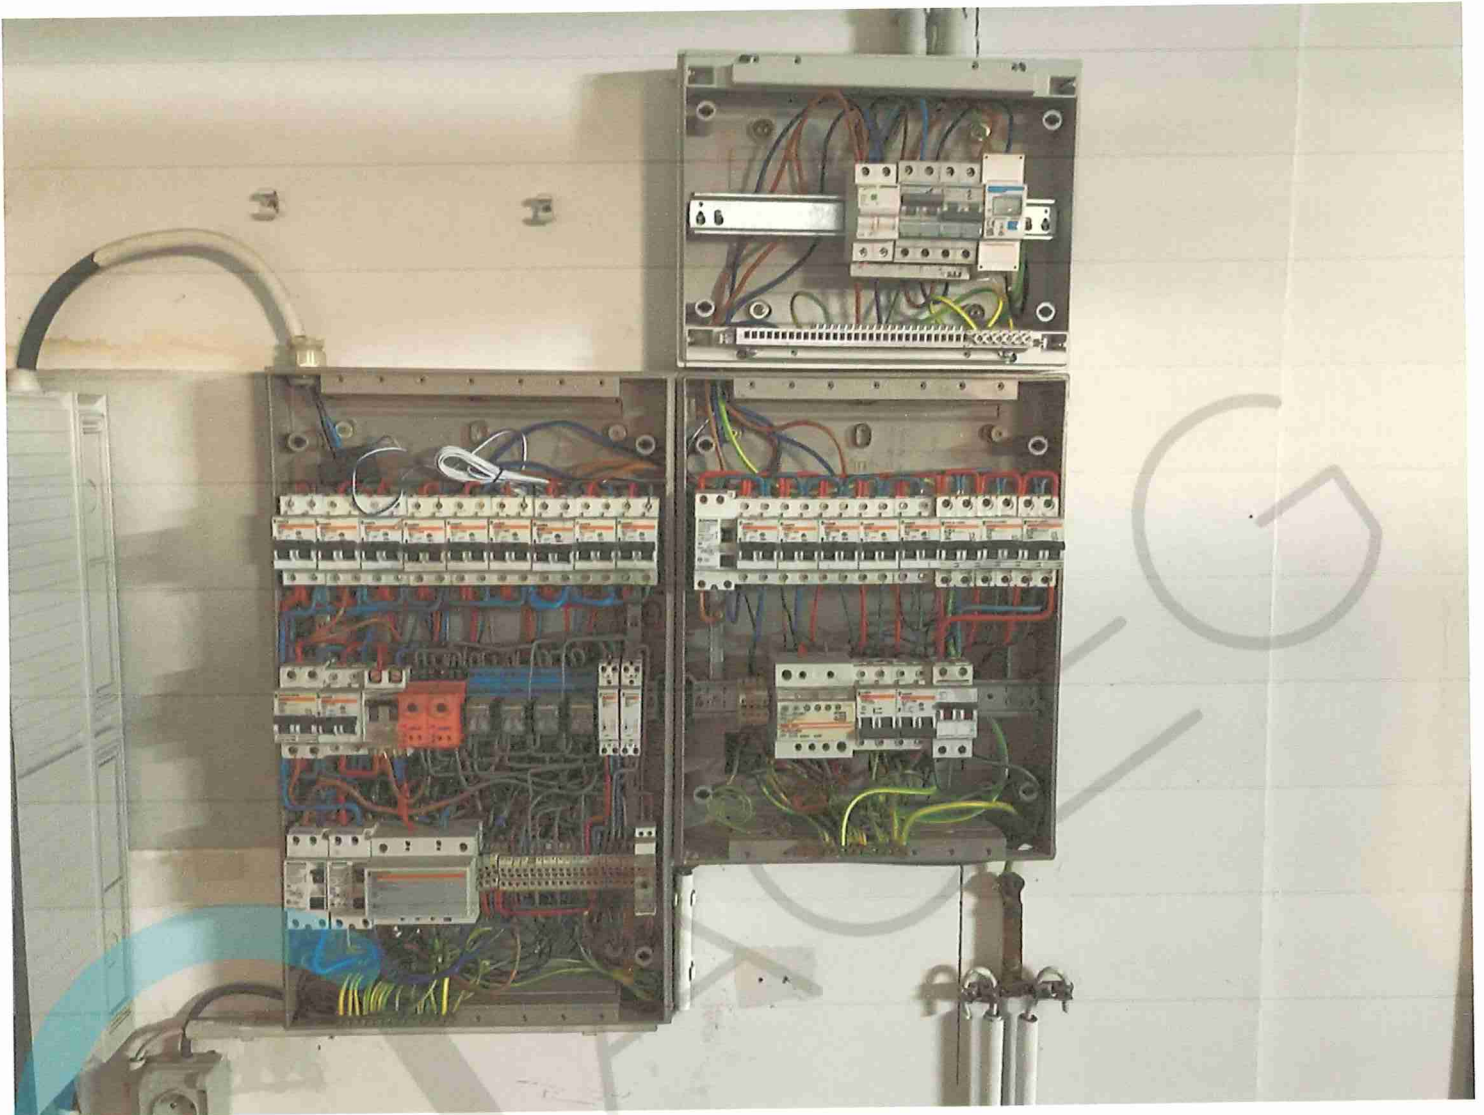


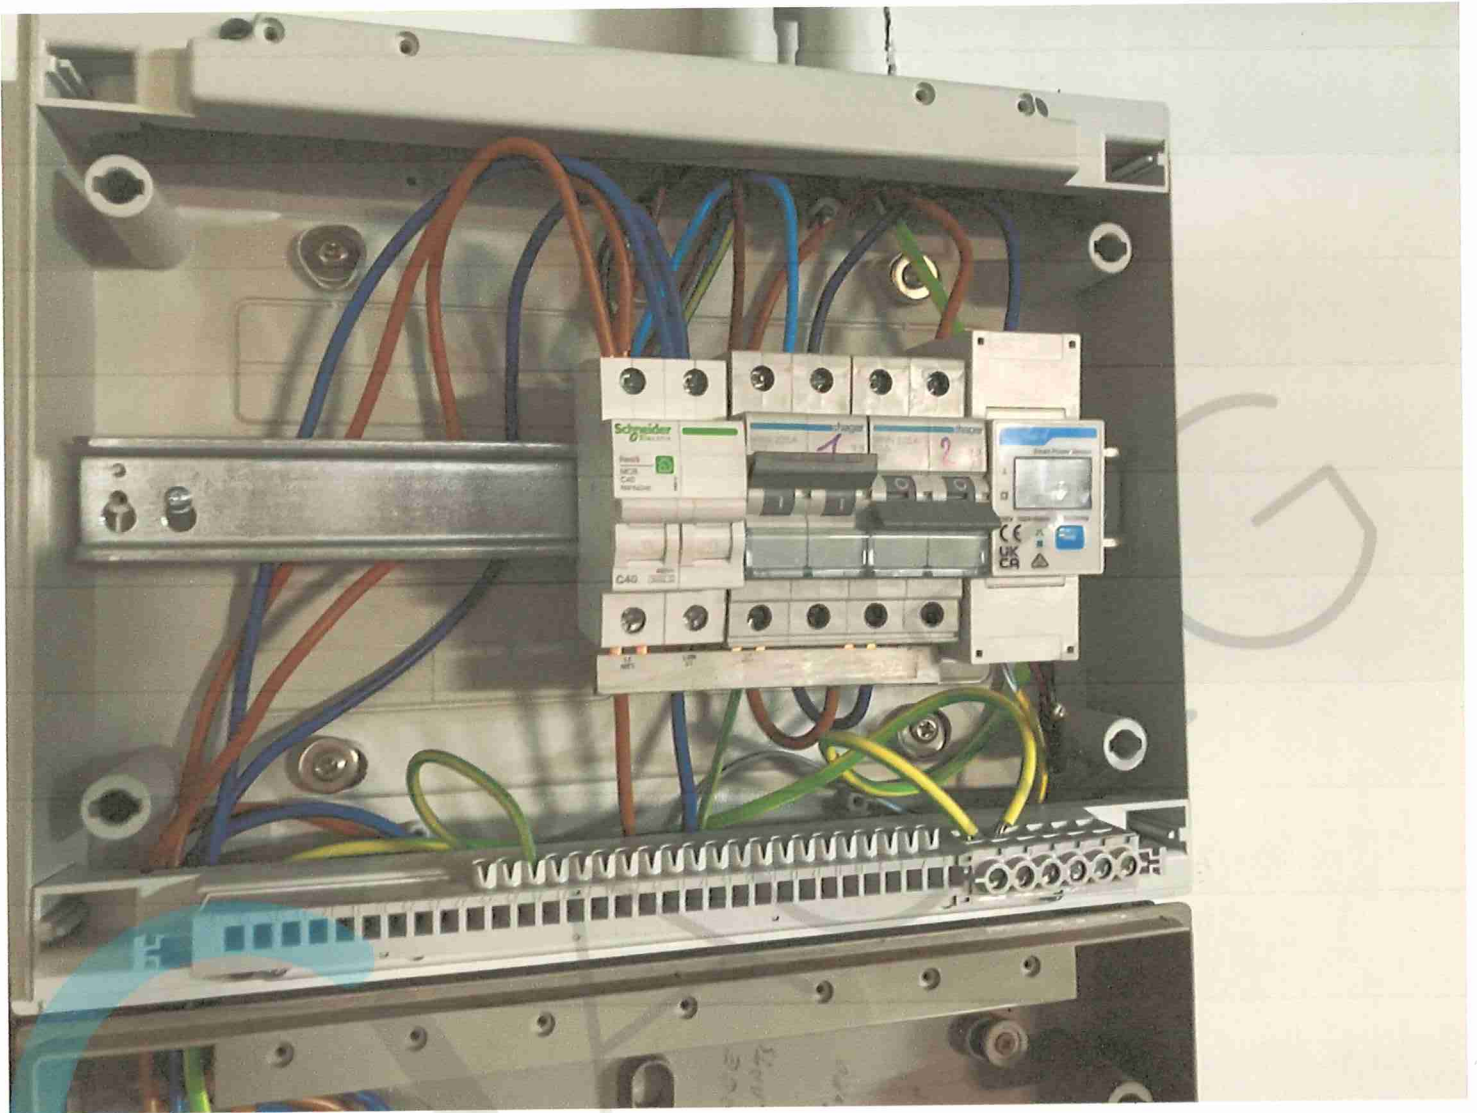


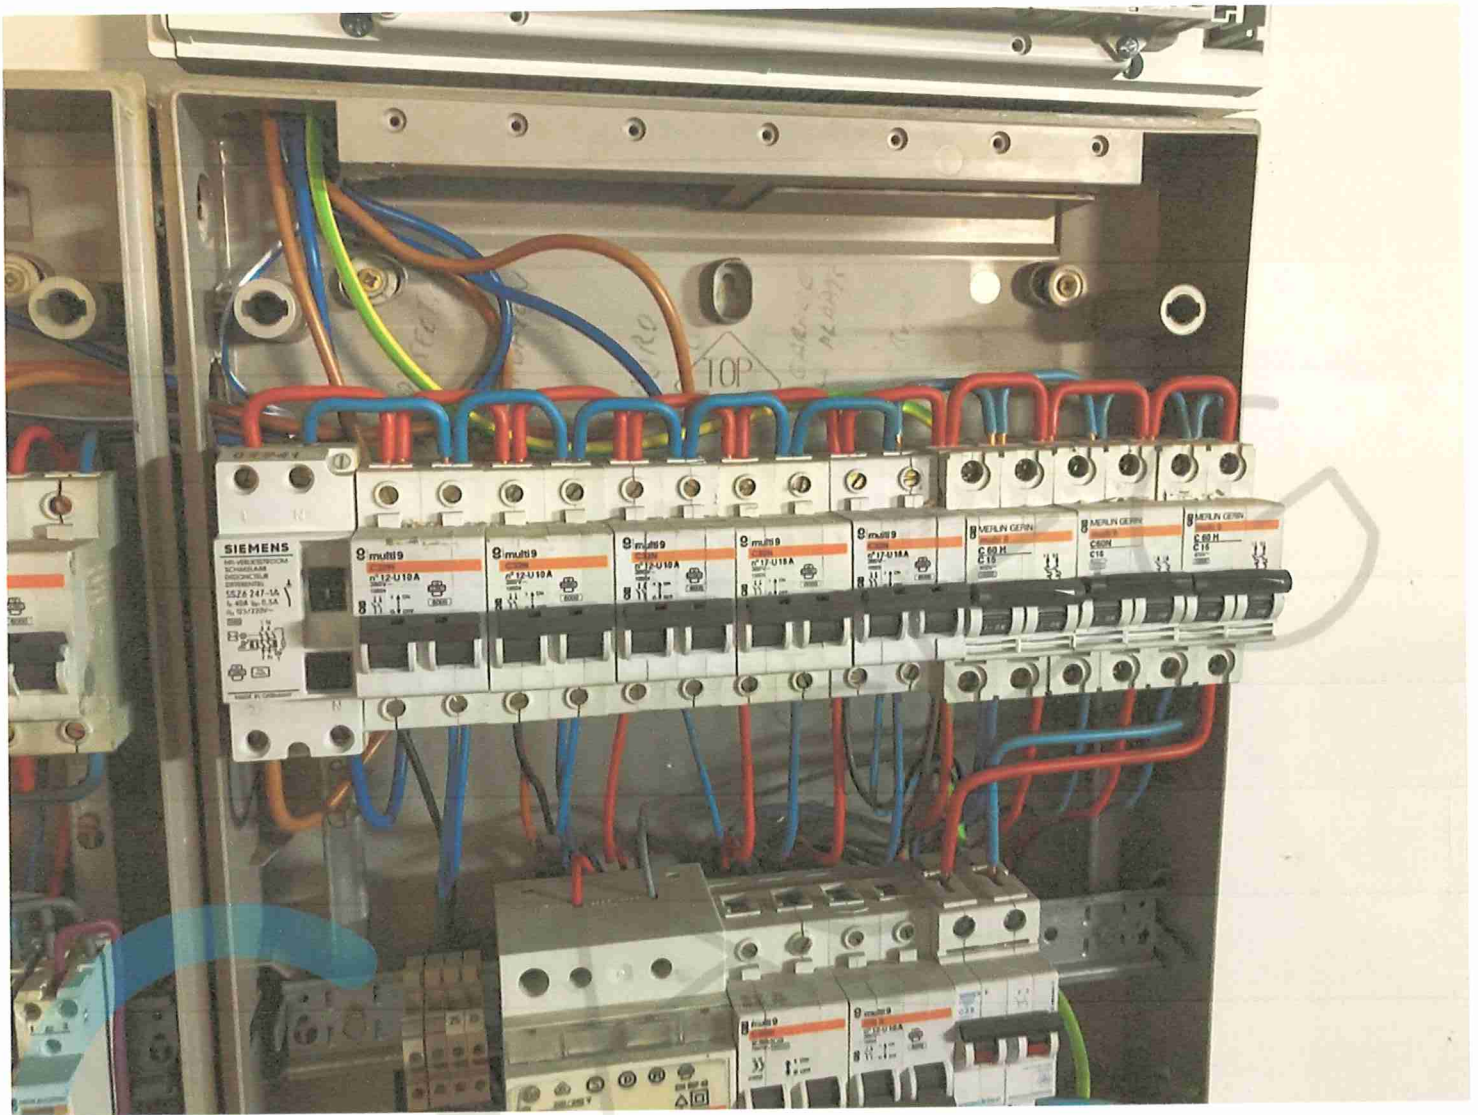


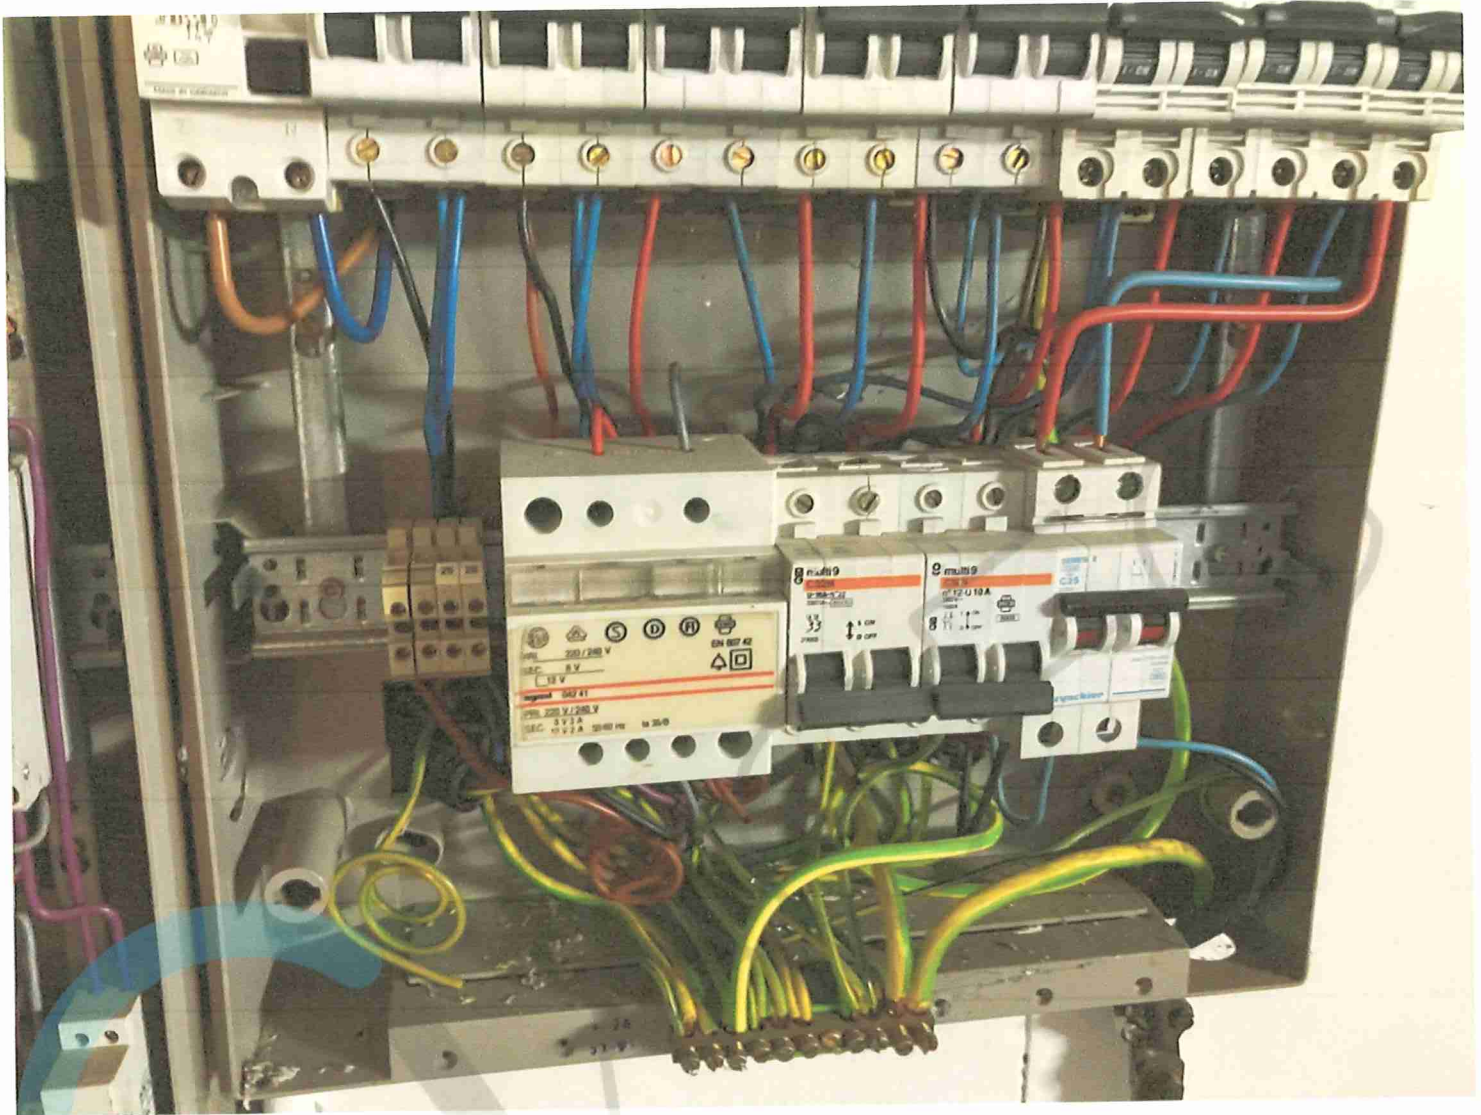





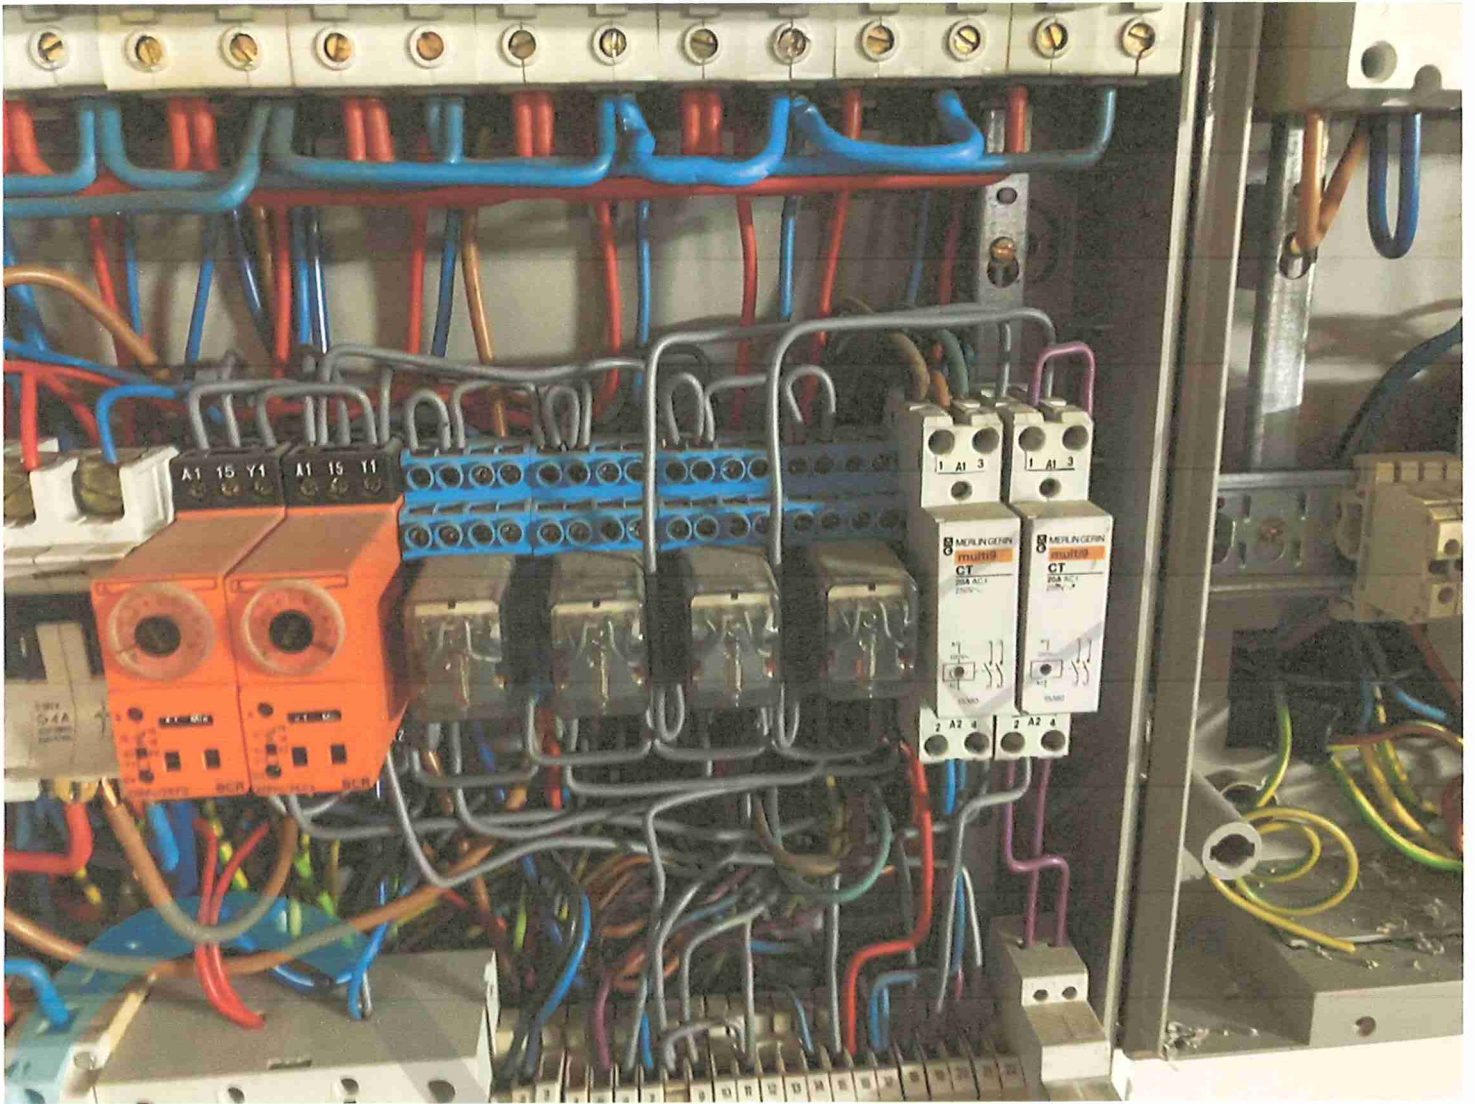

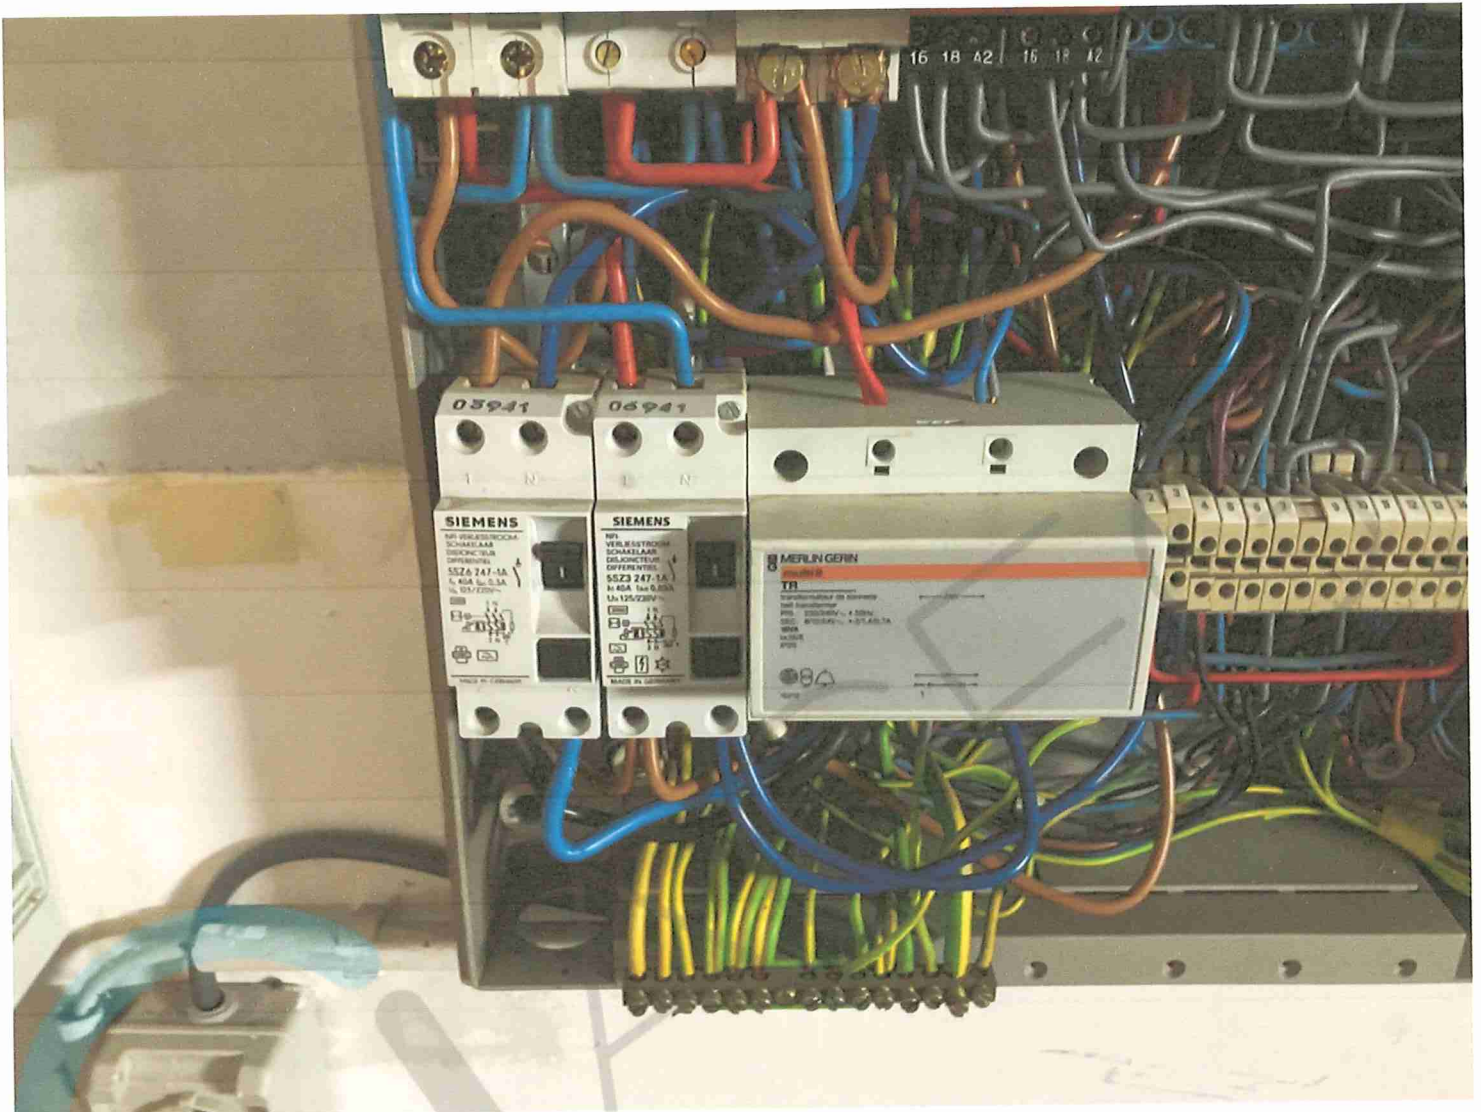


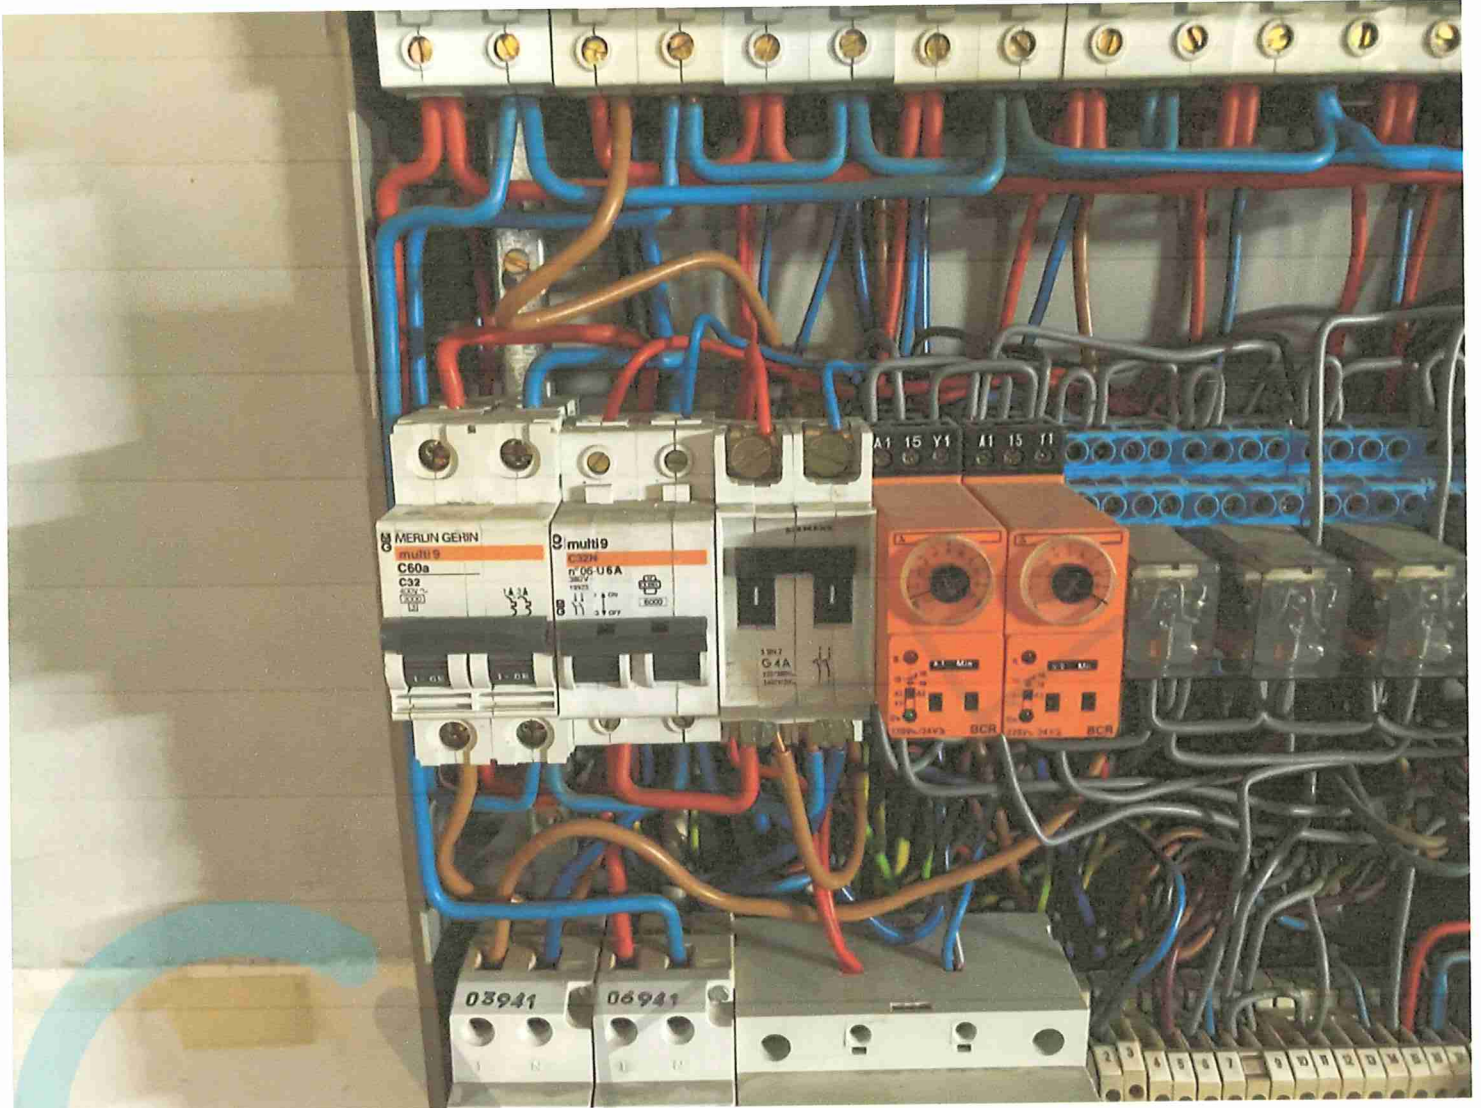


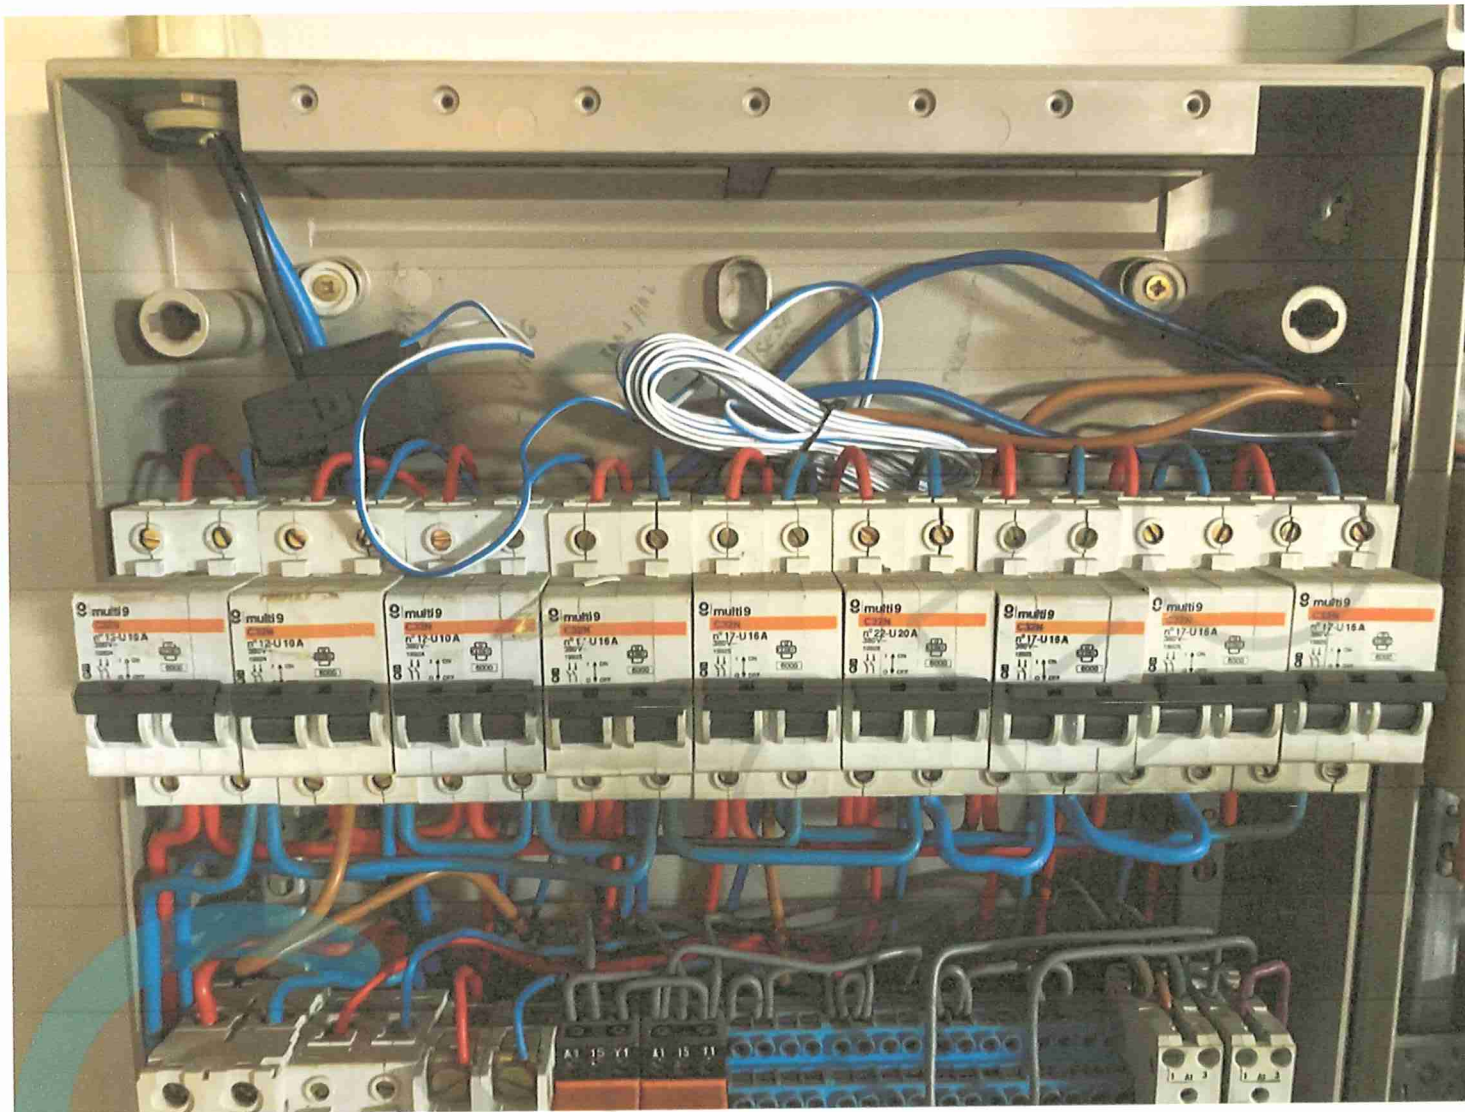


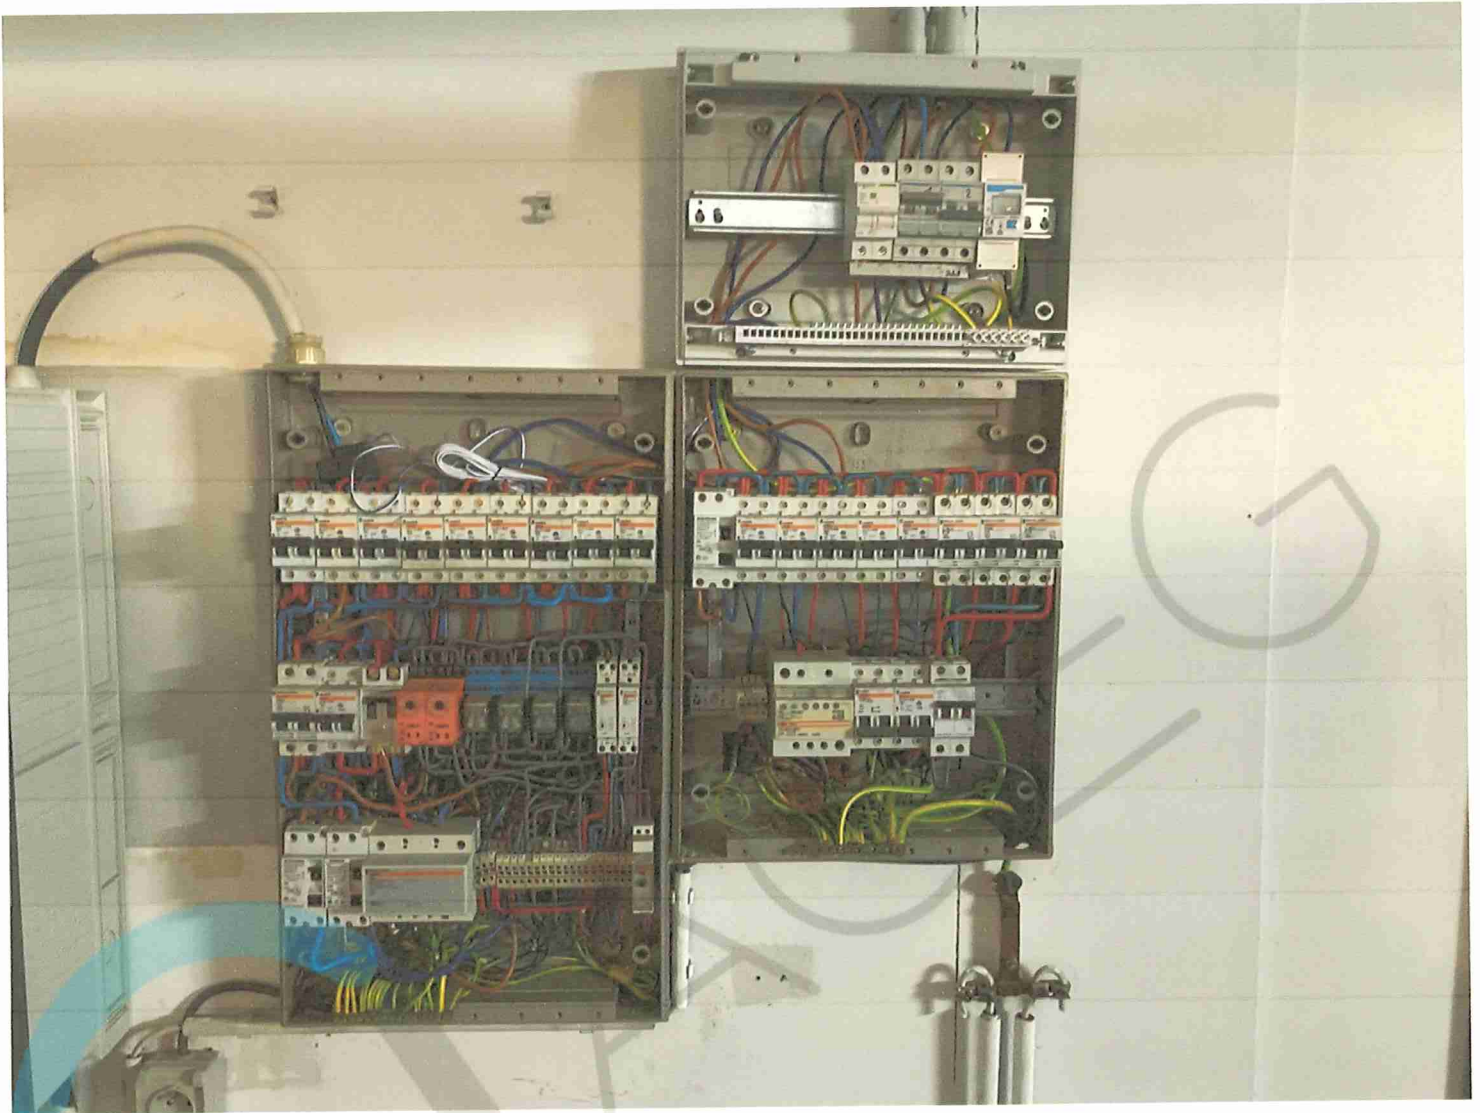





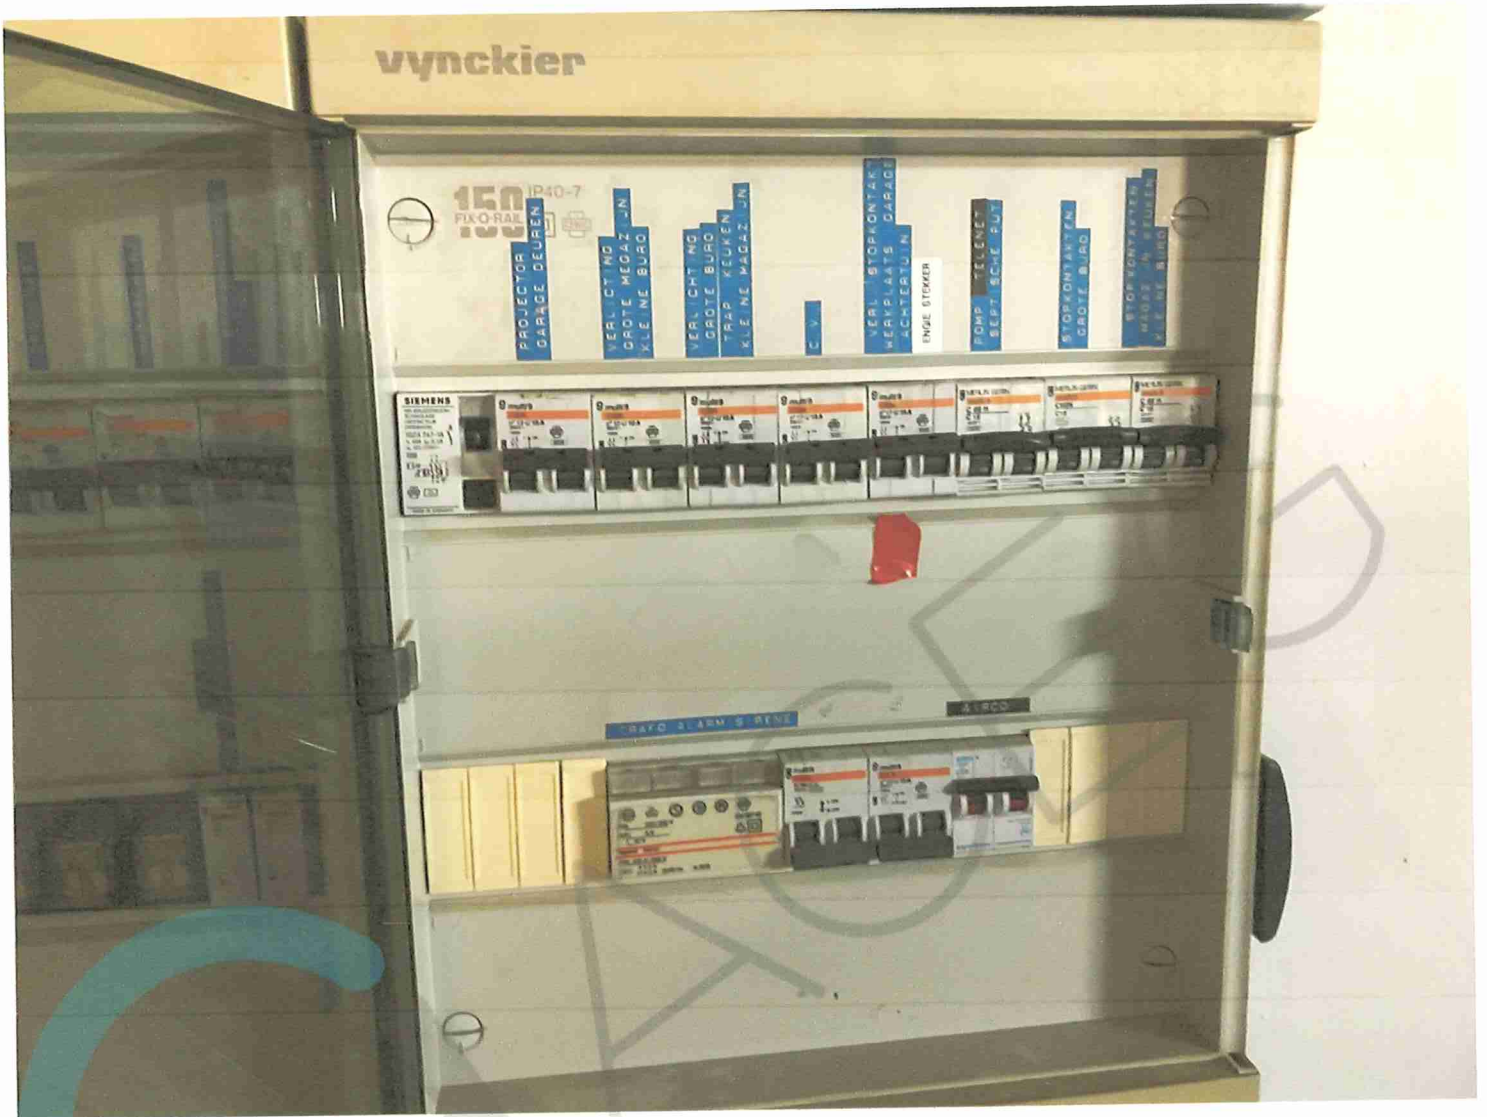

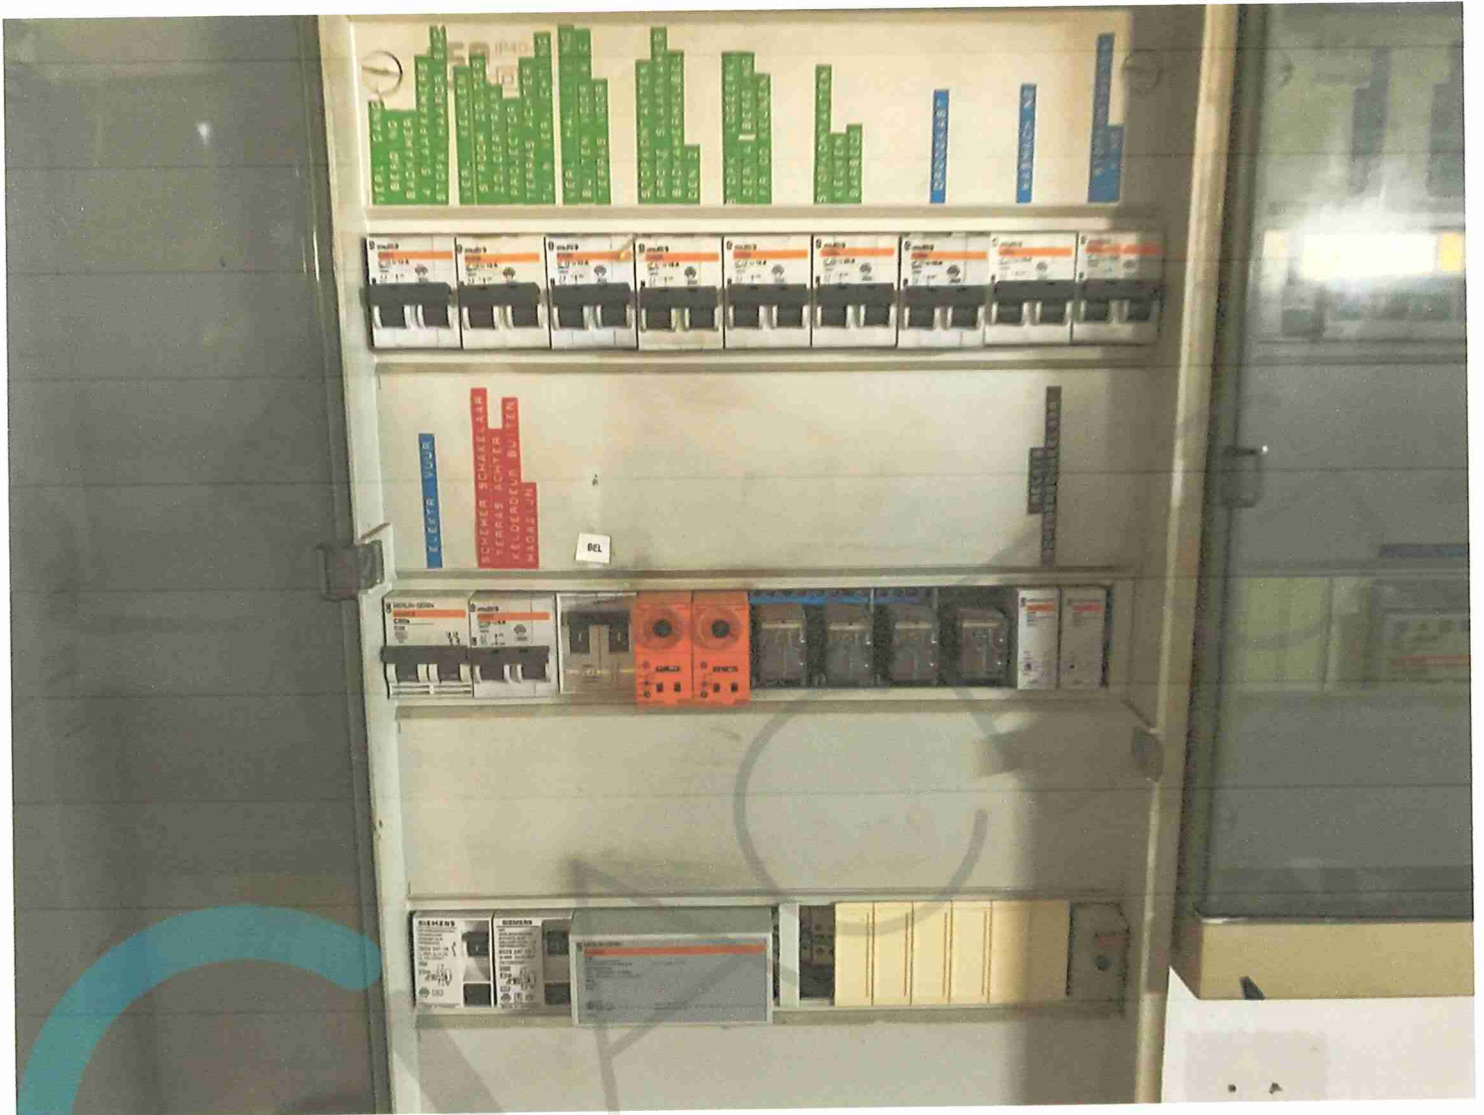

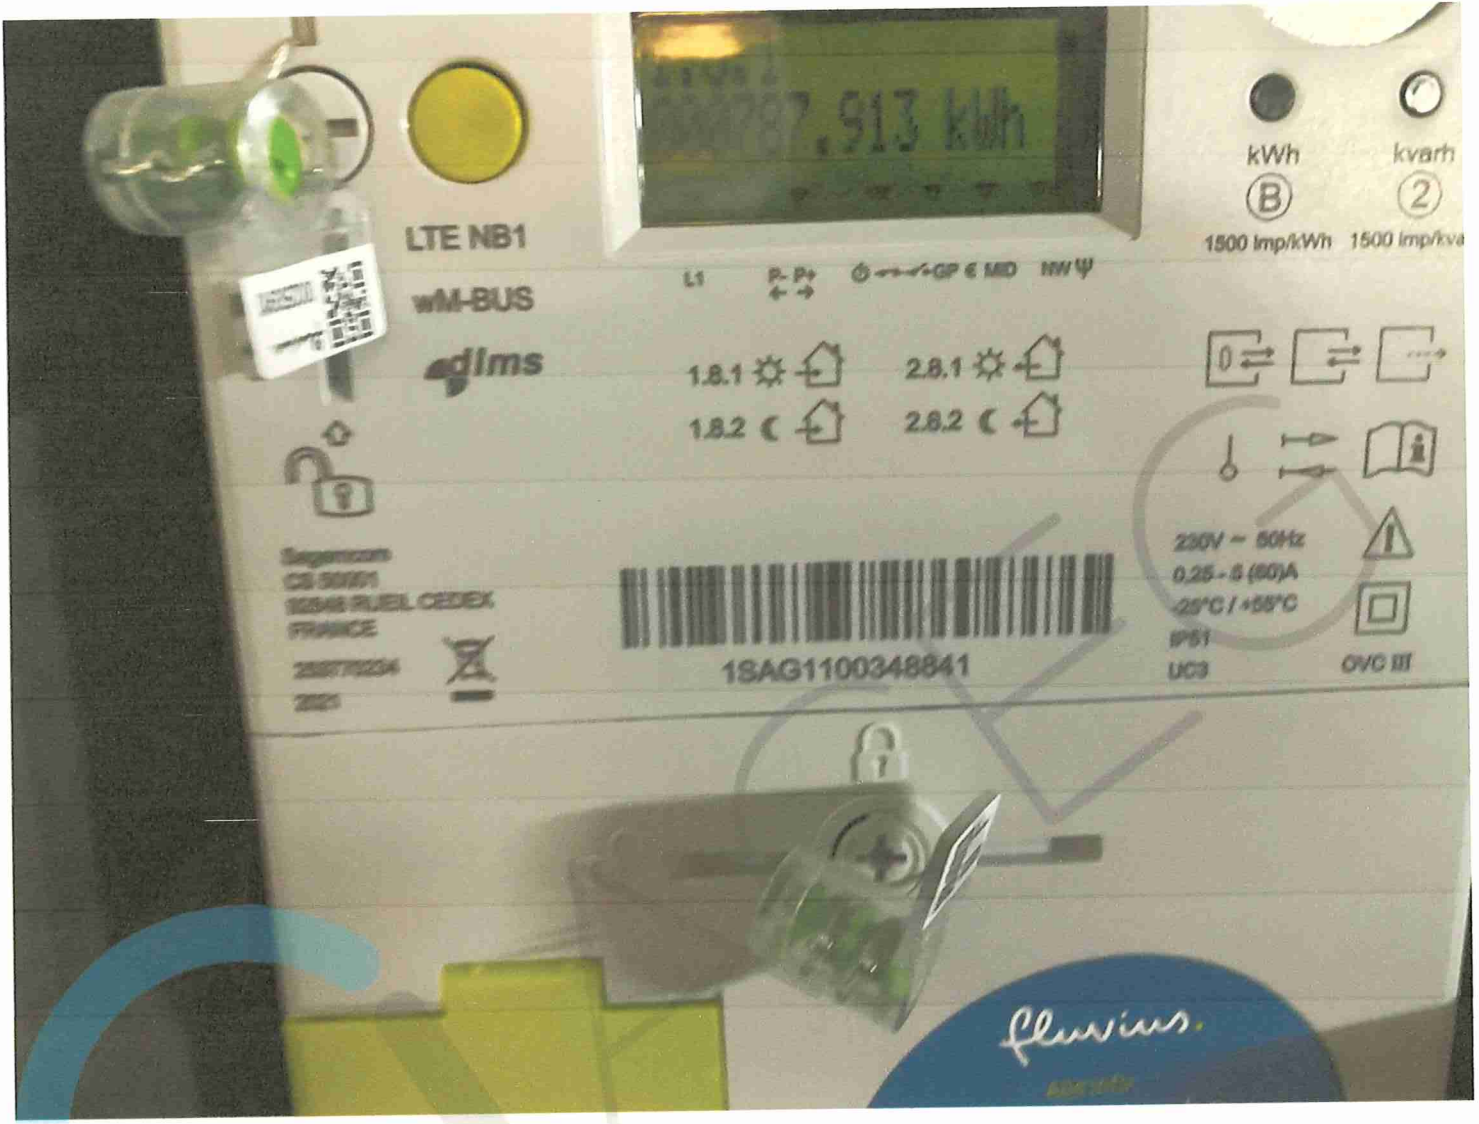

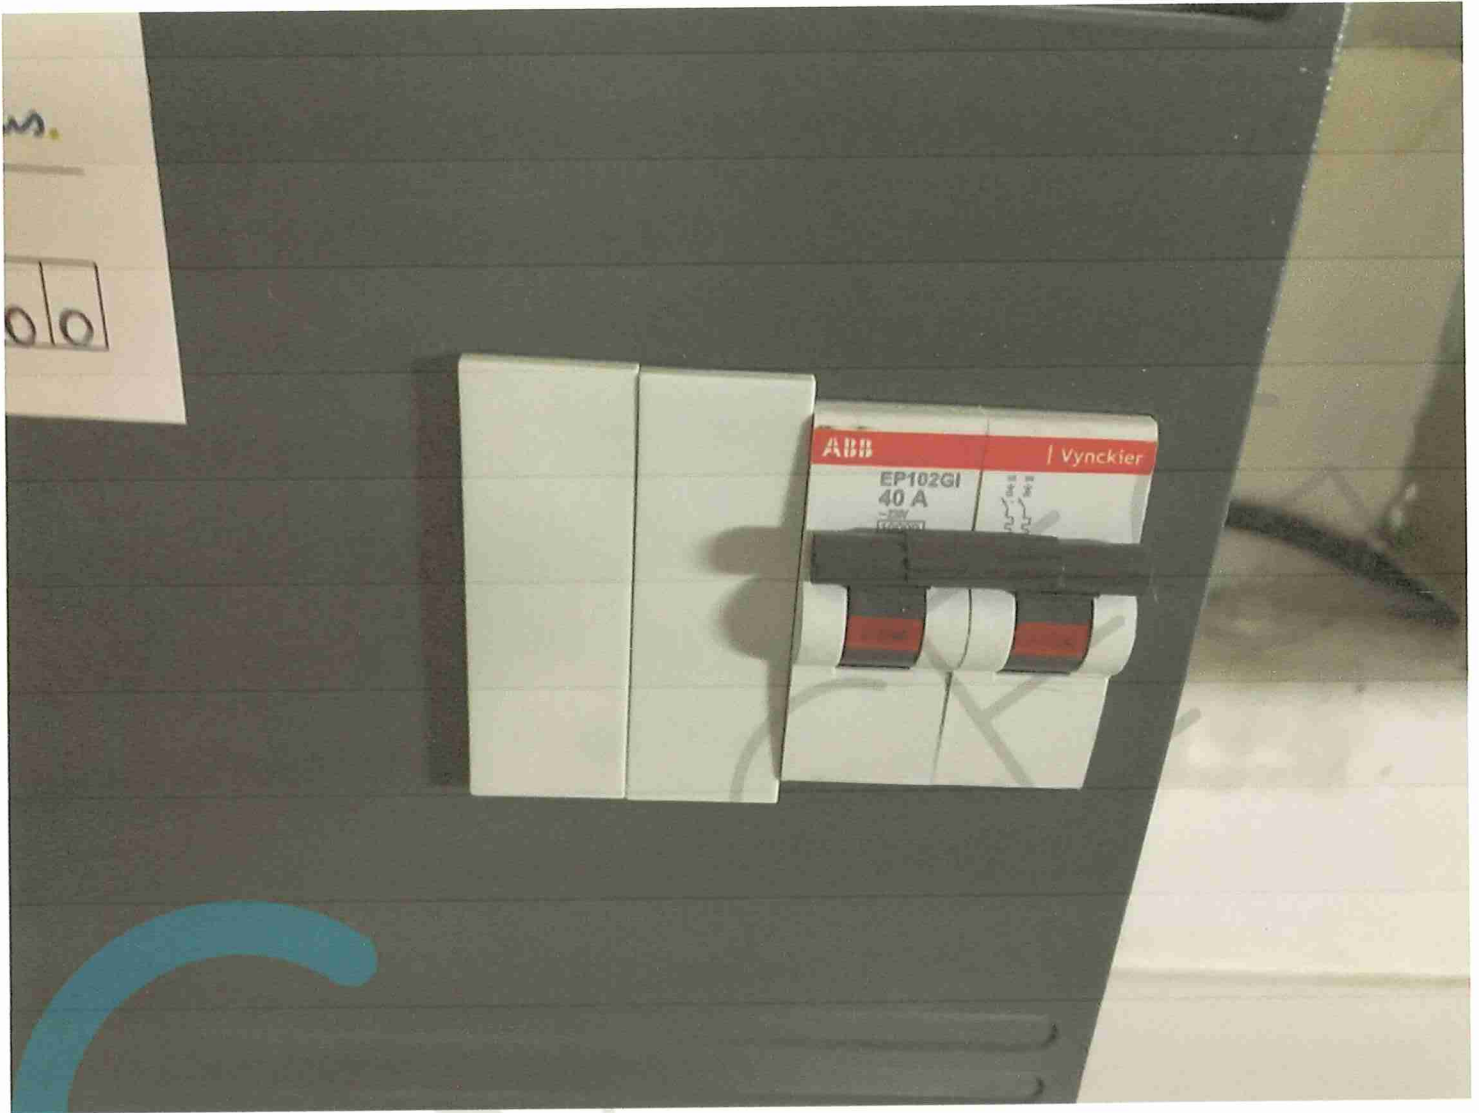

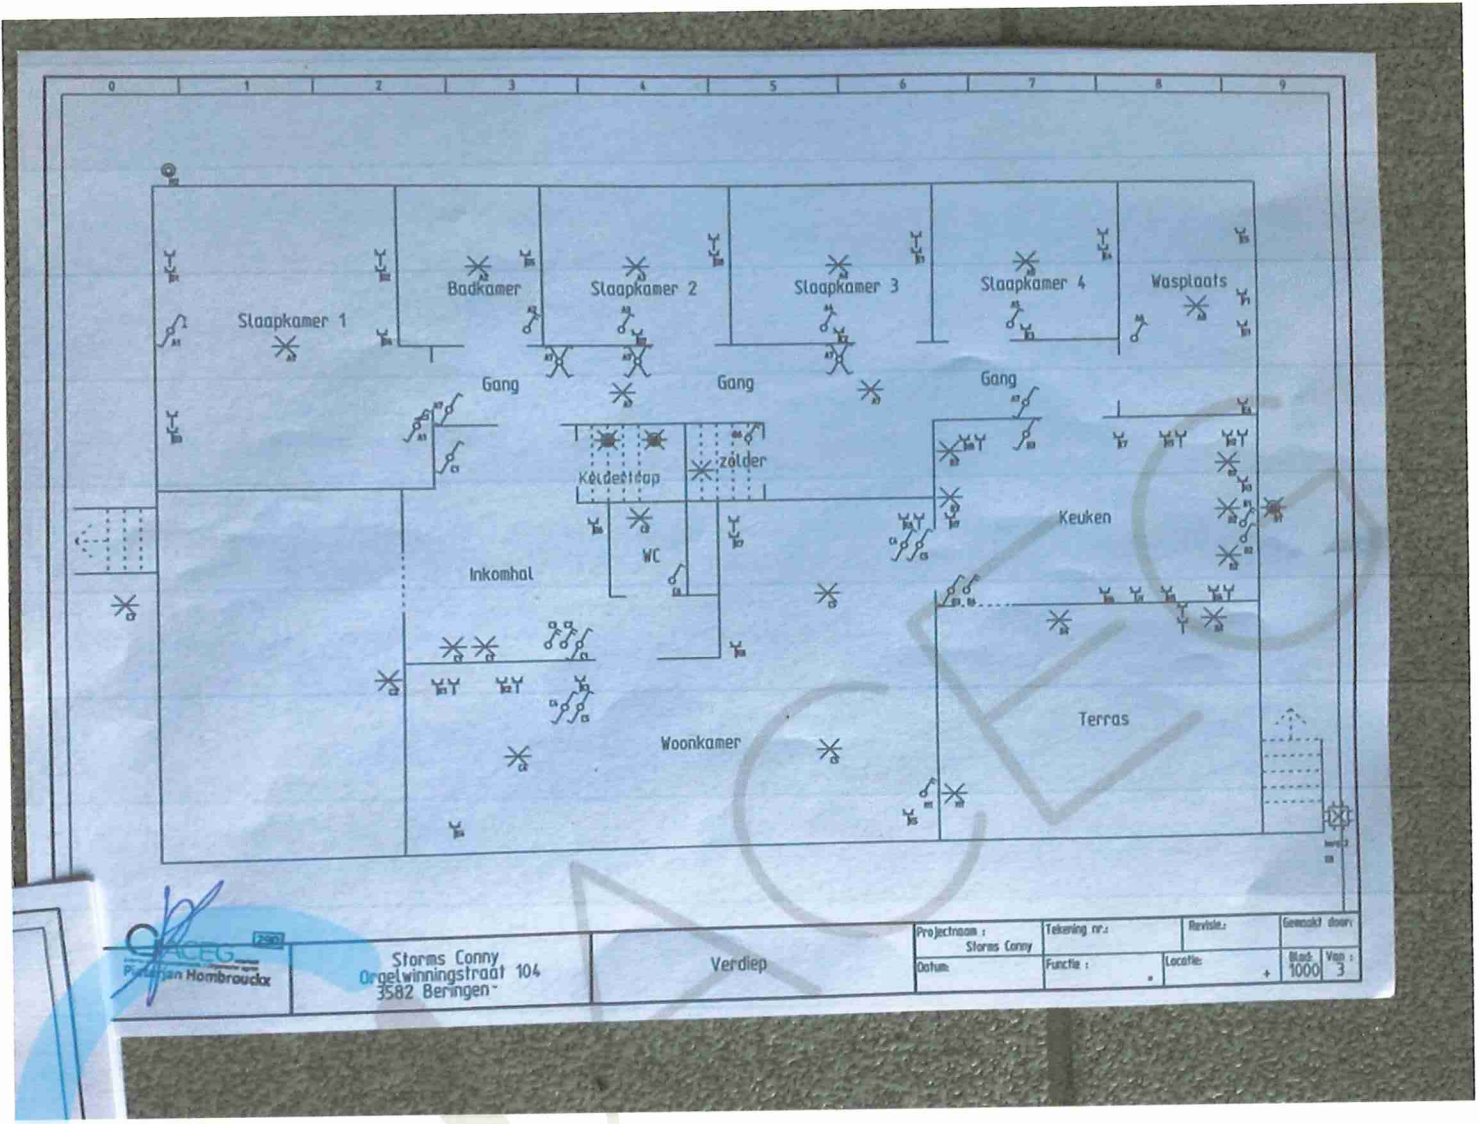


**ACEG**  
P. van Nambrouckx

Storms Conny  
Ortelwinningsstraat 104  
3582 Beringen

Verdiep

Projectnaam :	Tekening nr.:	Revisie:	Gemaakt door:
Storms Conny			
Datum:	Functie :	Locatie:	Blad: Ven :
			+ 1000 3

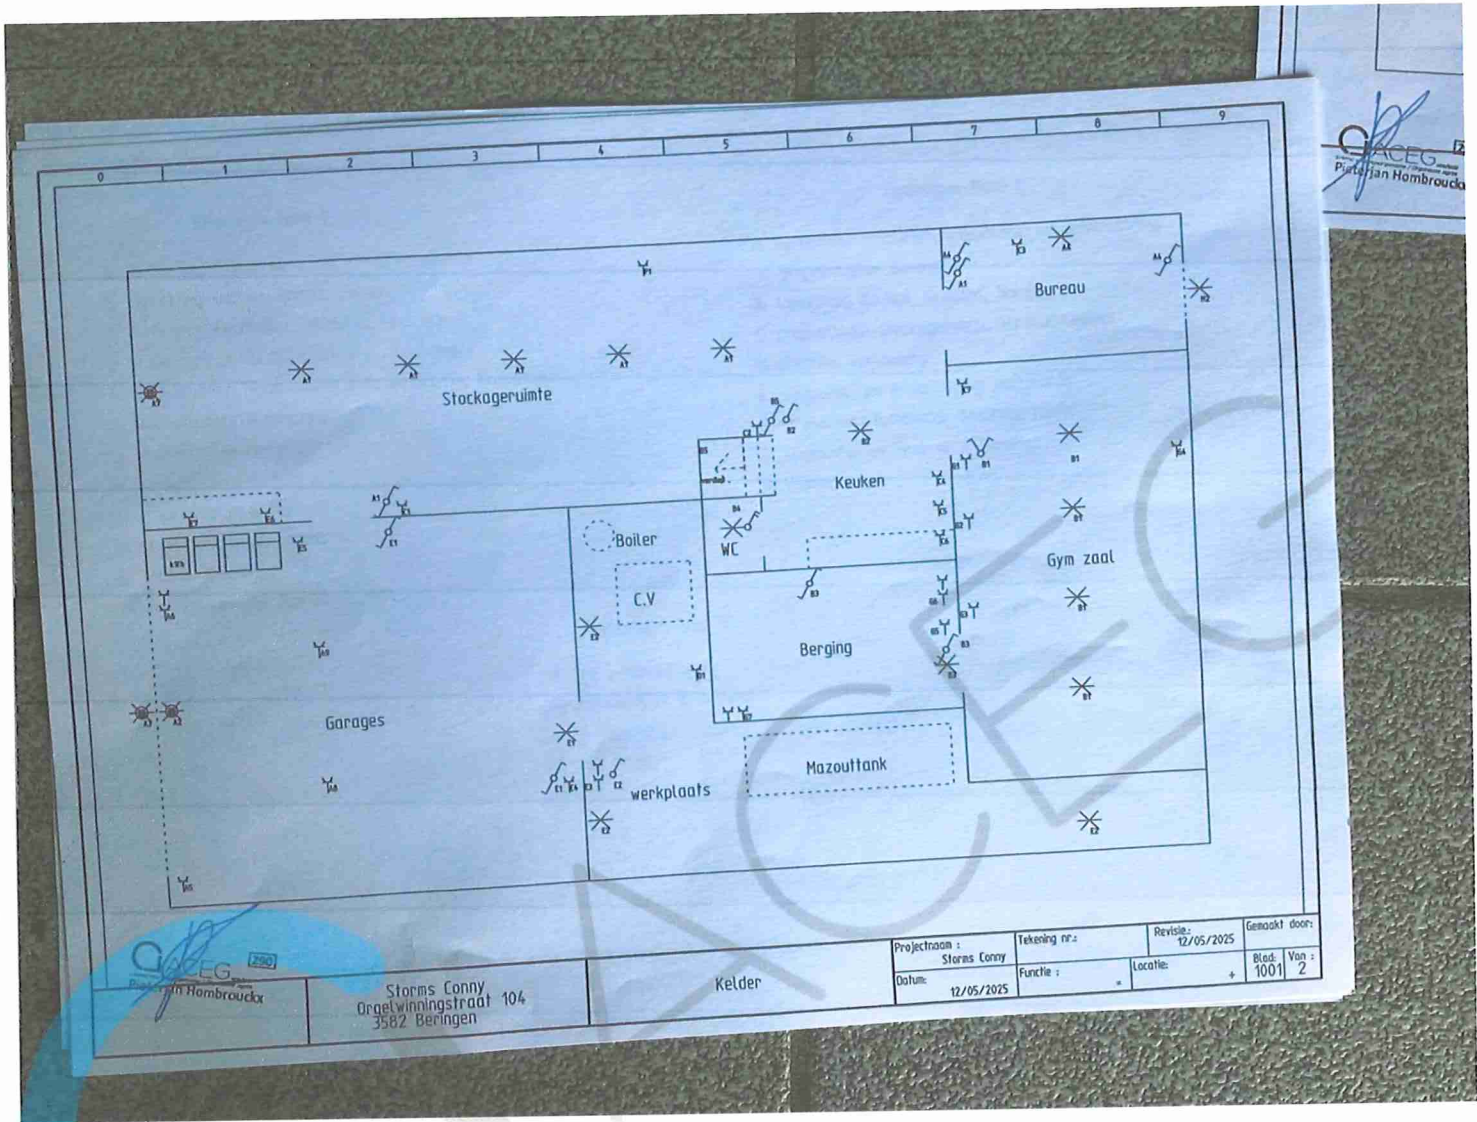


GACEG  
Piet-Jan Hombrouck

GACEG  
Piet-Jan Hombrouck

Storms Conny  
Draelwinningsstraat 104  
3582 Beringen

Kelder

Projectnaam : Storms Conny	Tekening nr.:	Revisie: 12/05/2025	Gemaakt door:
Datum: 12/05/2025	Functie :	Locatie :	Blad: Van : 1001 2

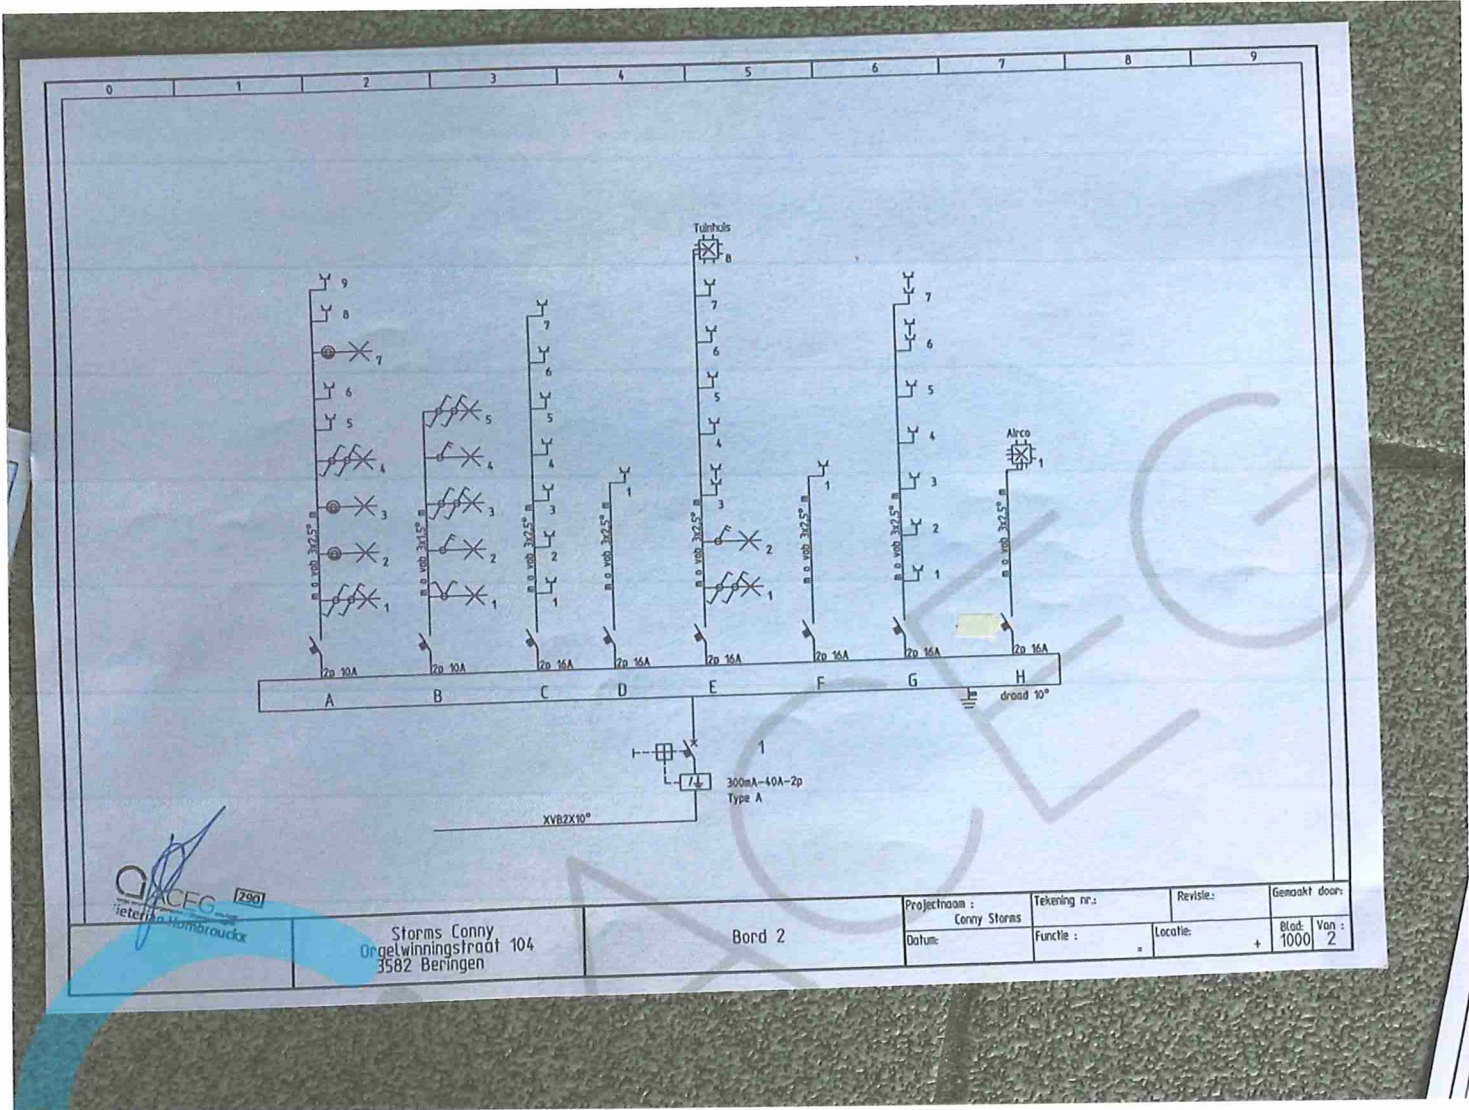


**ACEG**  
 2901  
 Jeterika Homarouckx

Storms Conny  
 Orgetwinningsstraat 104  
 3582 Beringen

Bord 2

Projectnaam : Conny Storms	Tekening nr.:	Revisie:	Gemaakt door:
Datum:	Functie :	Localie:	Blat : 1000
			Ven : 2

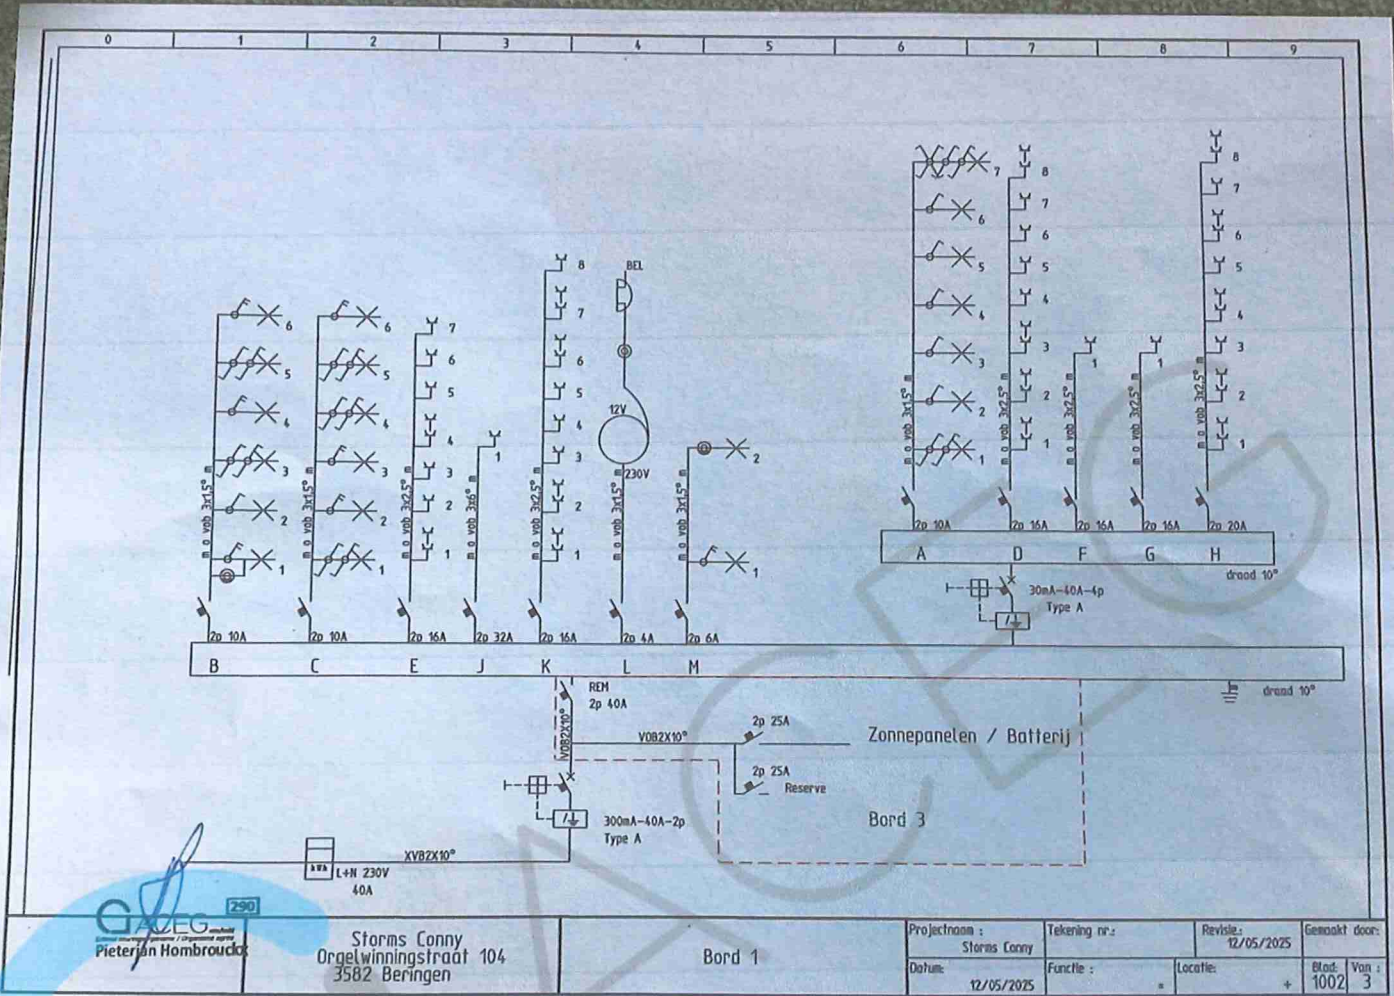

**GAEG**  
Groot Afzet  
Pieterson Hombrouck

Storms Conny  
Orgelwinningsstraat 104  
3582 Beringen

Bord 1

Projectnaam : Storms Conny	Tekening nr.:	Revisie : 12/05/2025	Gemaakt door:
Datum: 12/05/2025	Functie :	Locatie :	Blad. Van : 1002 3



